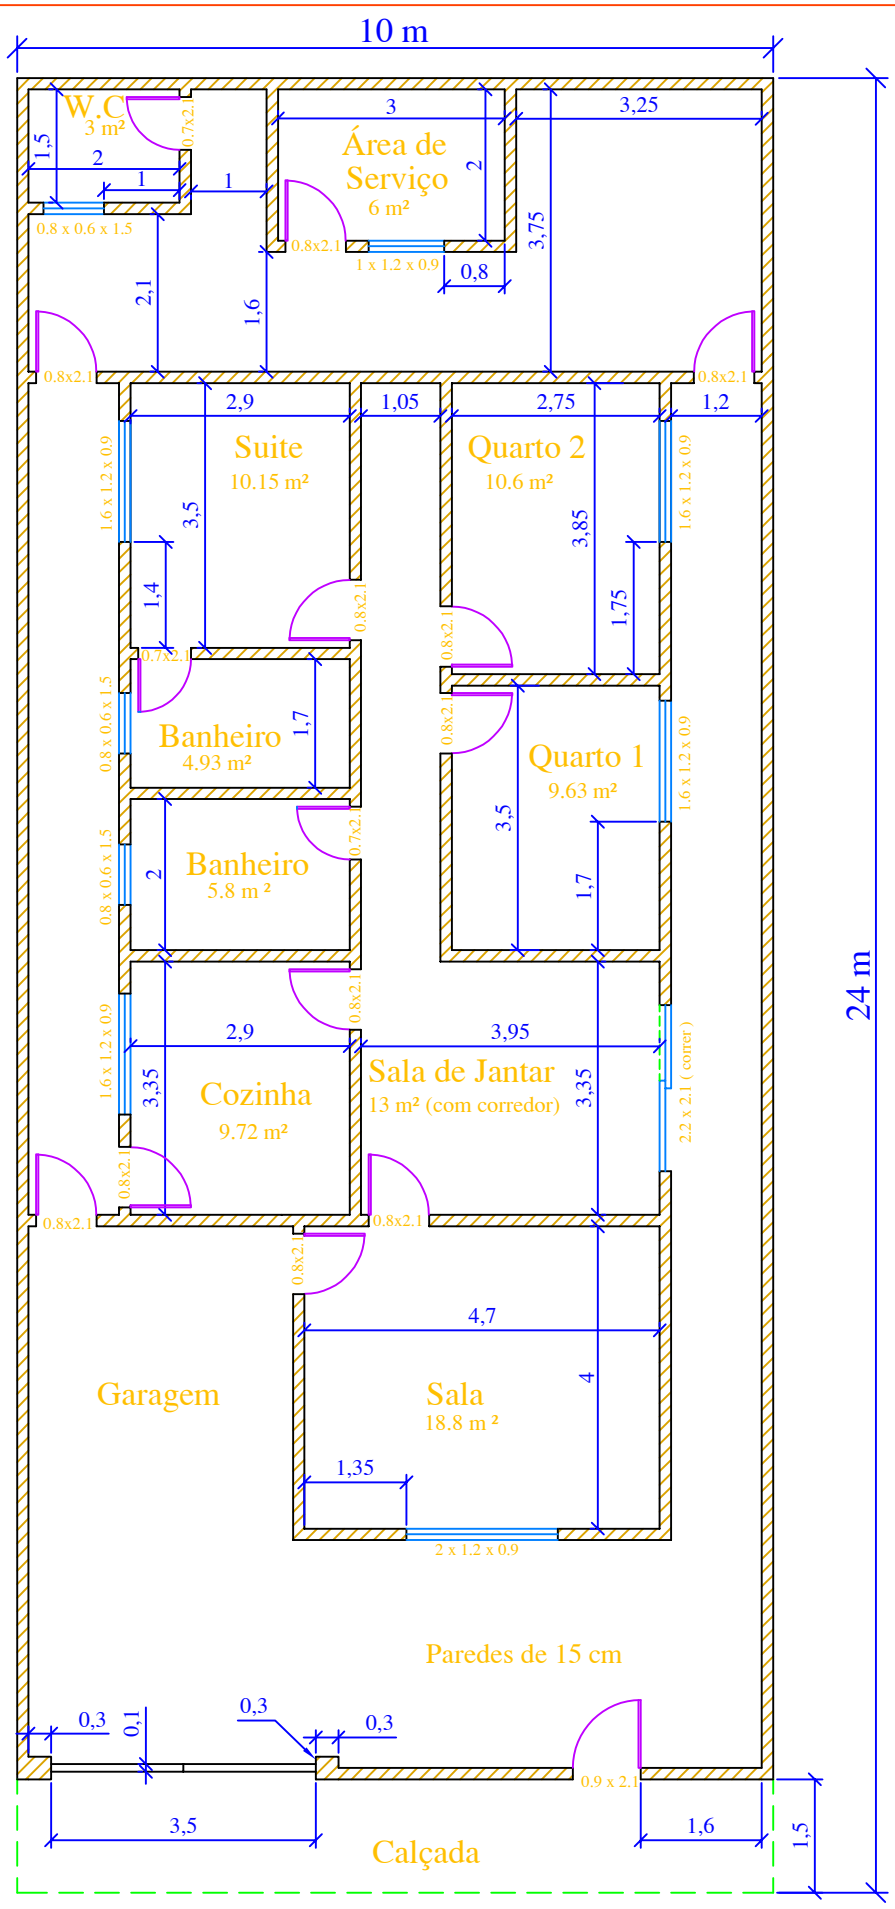

Desenhista: Marcos Paulo	Revisão: Marcos Paulo P. de Oliveira		Esc. 1:100
Autocad - 2D	Título: Planta Residencial	Data:12/04/26 Folha 1/1	Nº NM120

email: mppofei@yahoo.com.br